



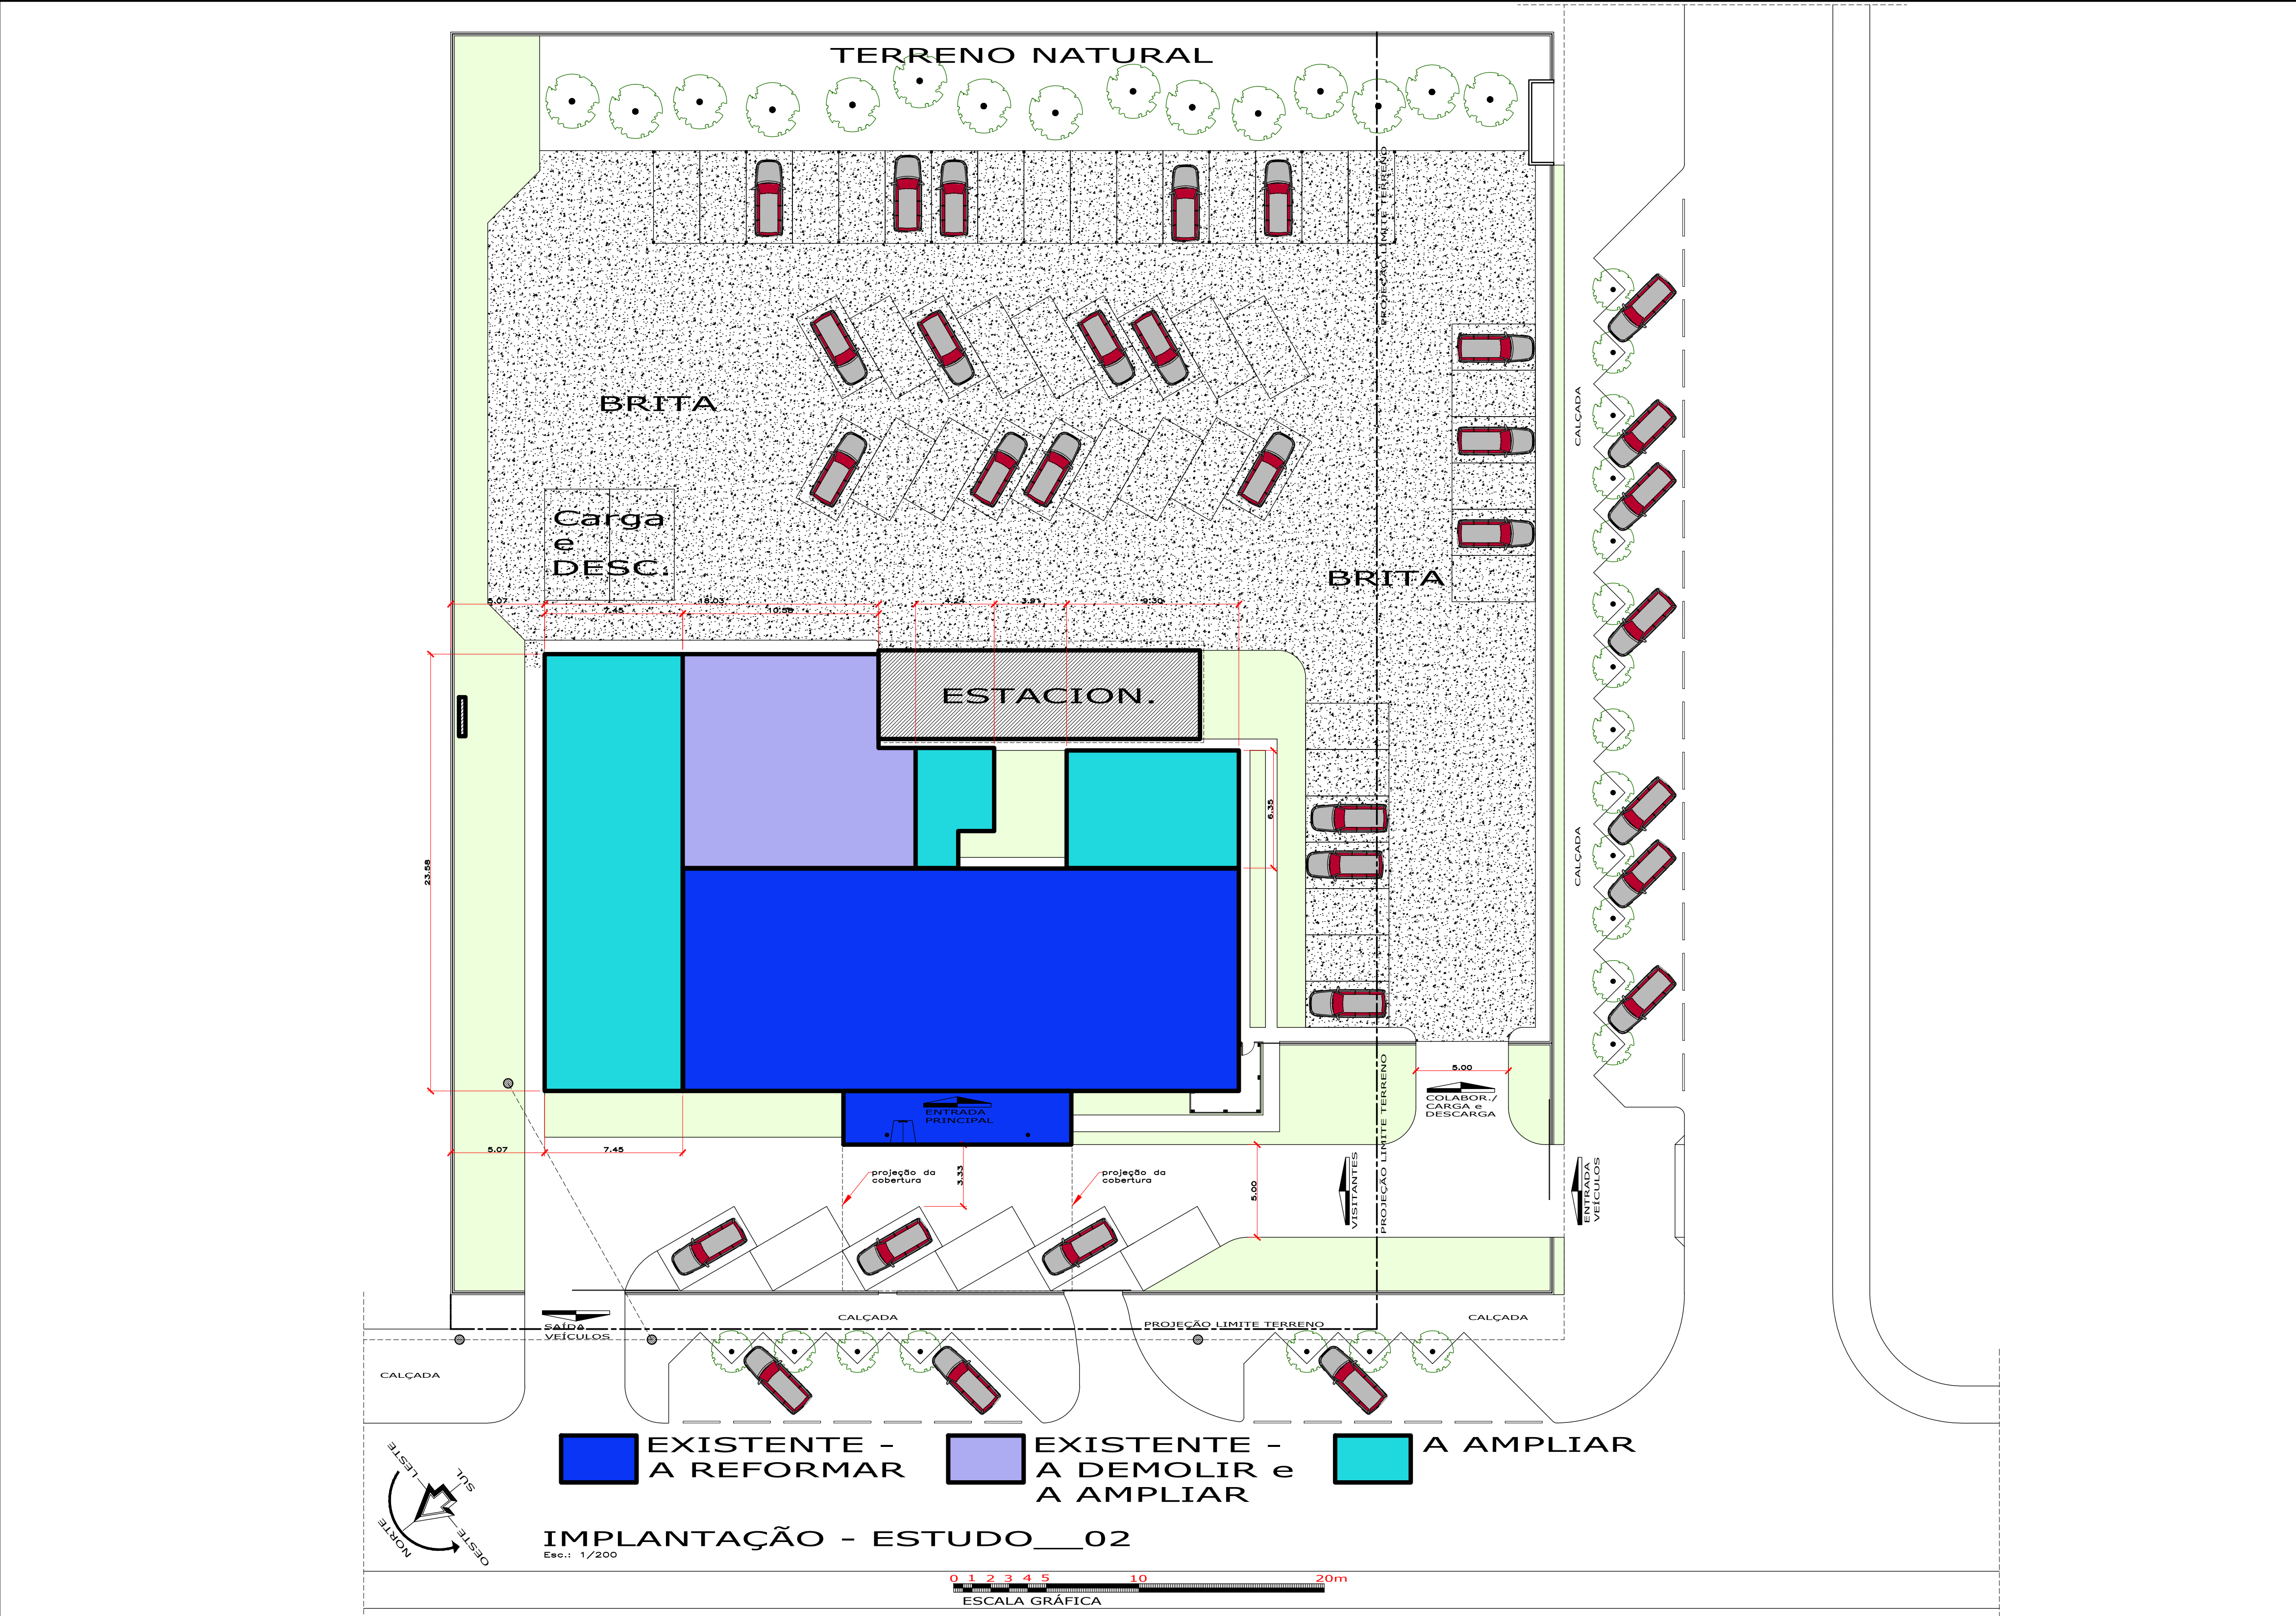

OCB-MT - REFORMA e AMPLIAÇÃO / ESTUDO 02	- AS COTAS ESTÃO EM METROS		DATA REVISÃO				 Rua Estevão de Mendonça 1 830 1 Edifício Green Tower 1 4º Andar Sala 404 Cuiabá MT 78043-405 Cuiabá/MT arquidelta@gmail.com	Proprietário (a) OCB-MT - SINDICATO E ORGANIZAÇÃO DAS COOPERATIVAS BRASILEIRAS DE MATO GROSSO			
	- AS COTAS PREVALECEM SOBRE O DESENHO		20 DE MARÇO DE 2025					Endereço CENTRO POLÍTICO, ADMINISTRATIVO, CUIABÁ/MT			
	- EM CASO DE DÚVIDA, PROCURE O AUTOR DO PROJETO							Obra INSTITUCIONAL			
								Projeto DARLEI C. RIBEIRO IVO G. DALMAZ RODRIGO DALMAZ CAU RN A16277-9 - CM 42841 CREA RN 1201340799 - CM 10049 CAU RN A36098-8 - CM 93802			
								Assunto IMPLANTAÇÃO - ESTUDO__02 Esc.: 1__200 Data Março/2025			
ÁREAS (M2)		TERRENO.....000,00 A CONSTRUIR.....000,00 A COBRIR (projeção).....000,00 LIVRE.....000,00 PERMEABILIDADE.....000,00	TAXA DE PERMEABILIDADE 00,00%	TAXA DE OCUPAÇÃO 00,00%	ÍNDICE DE APROVEITAM. 0,00	NÚMERO DE PISOS 03	Folha EP-01/04				

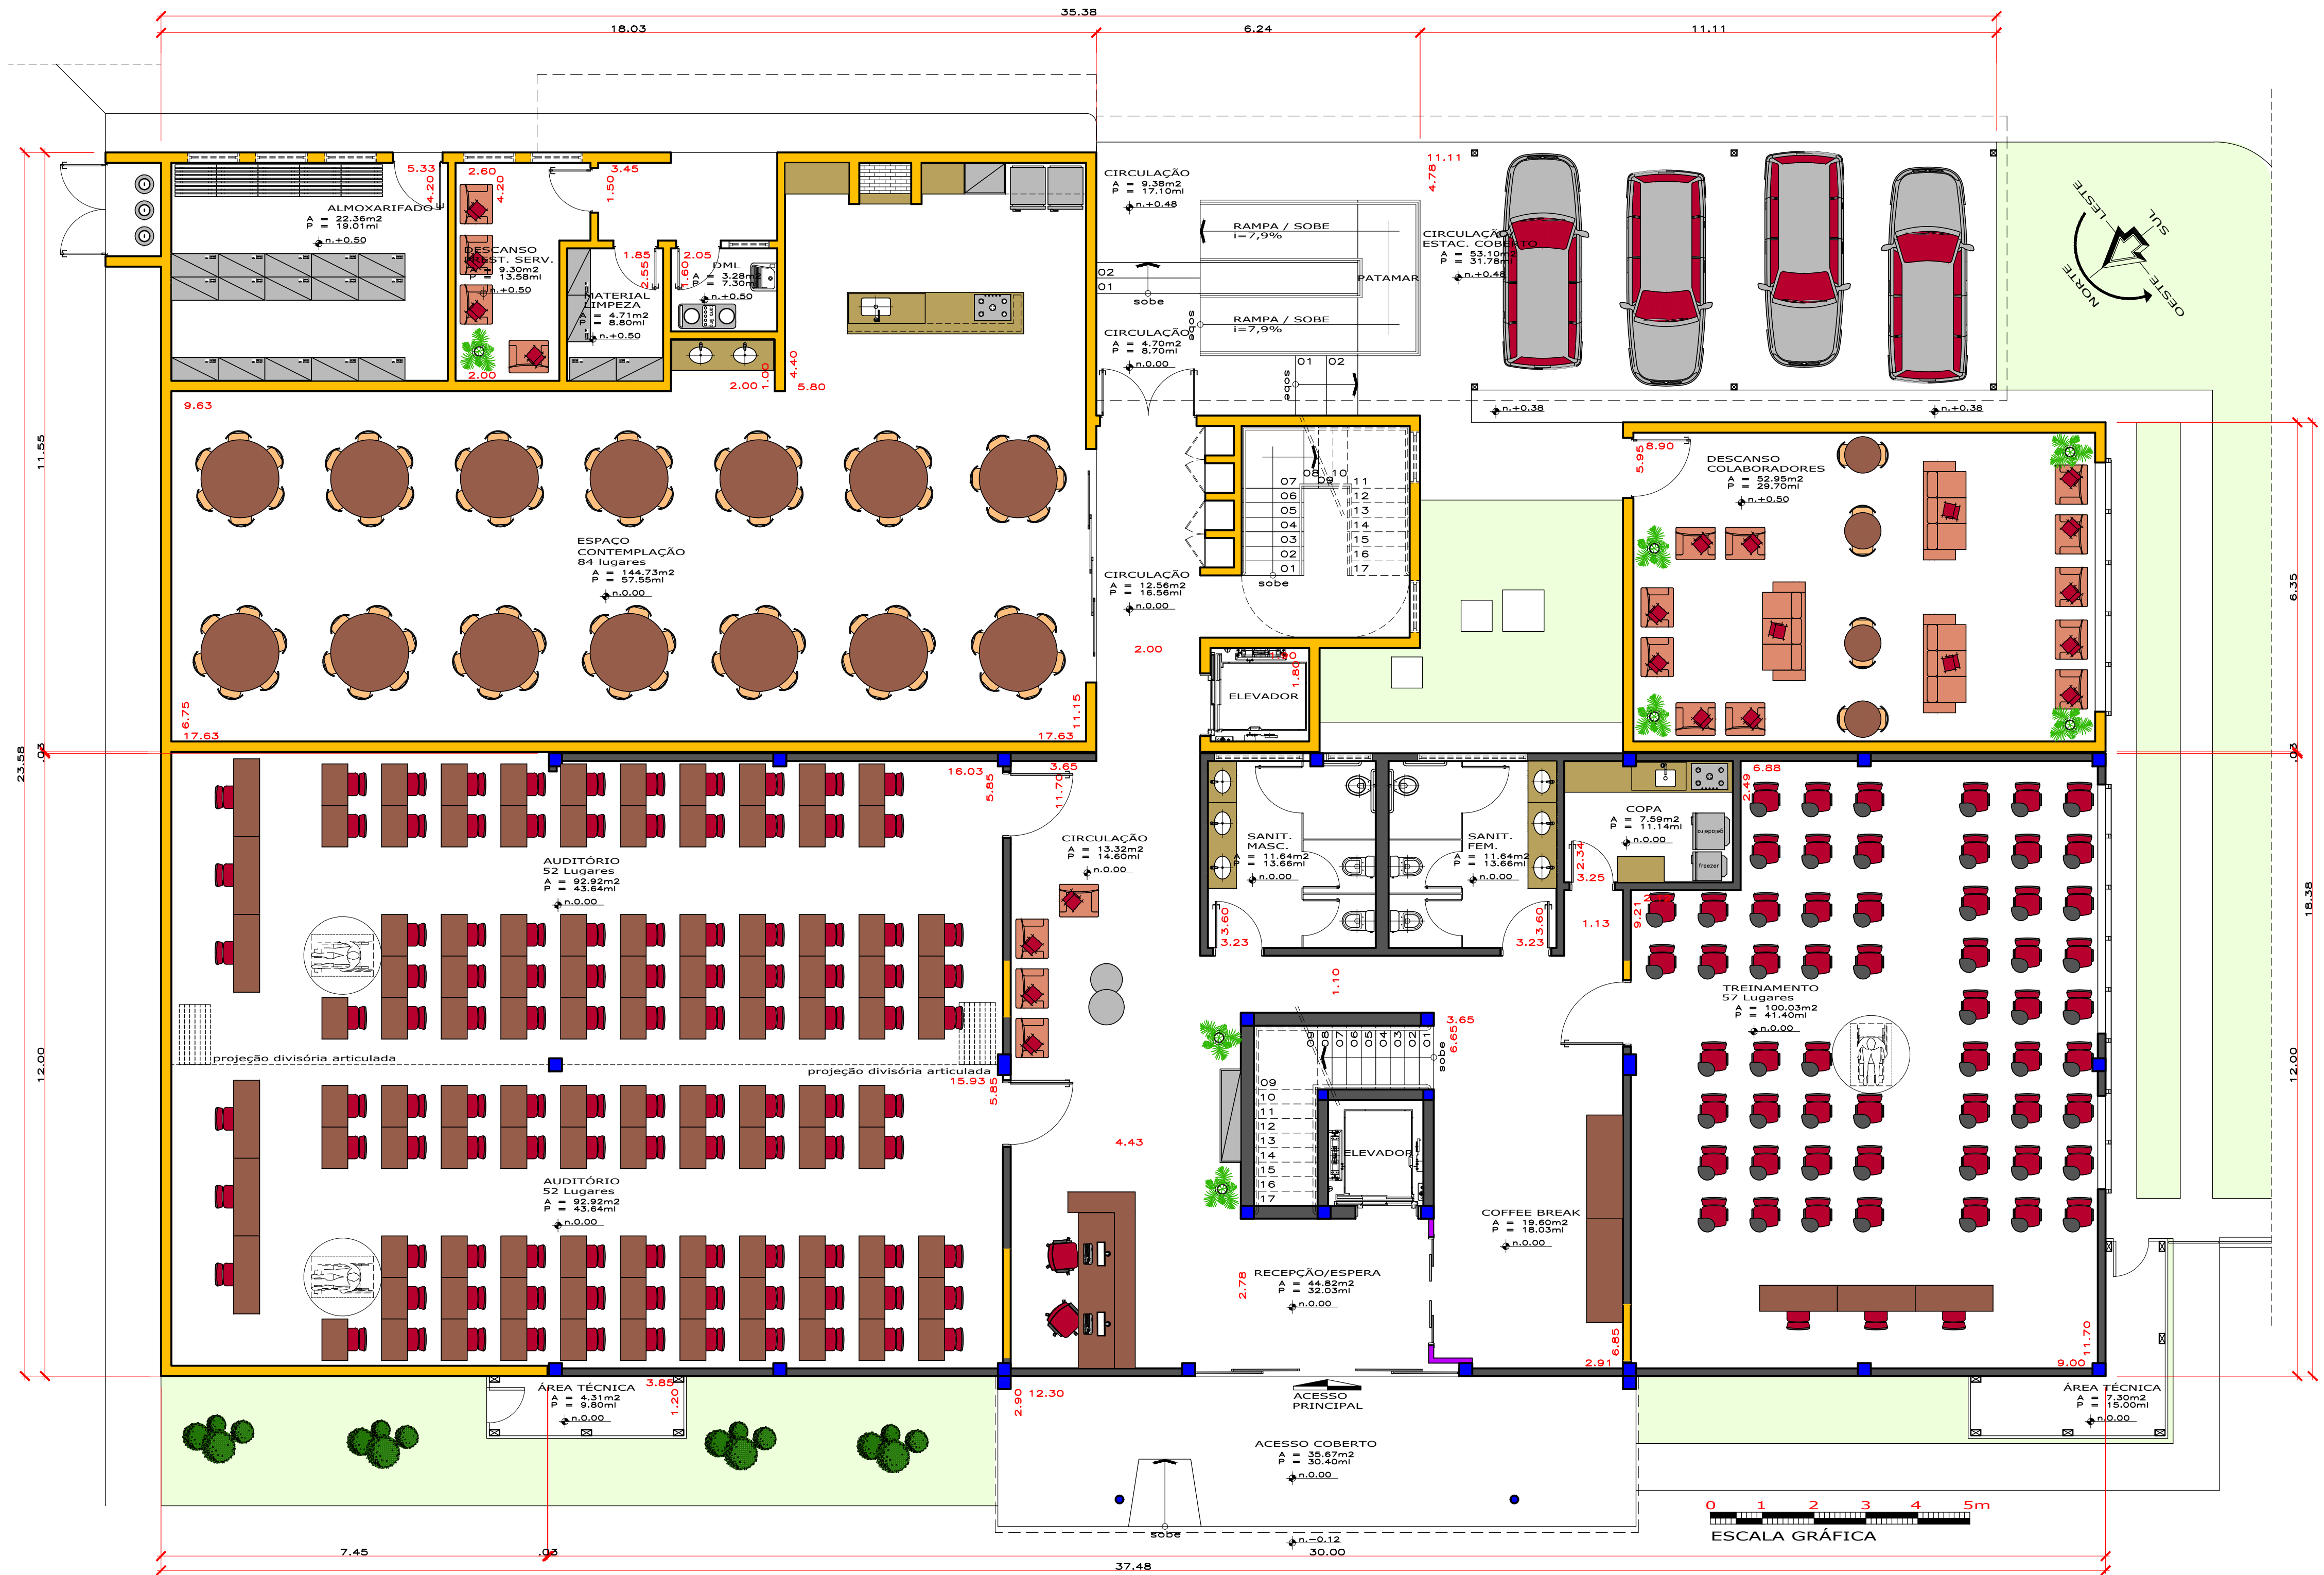

PLANTA - PAVIMENTO TÉRREO -
ESTUDO 02

Esc.: 1/75
- ÁREA EXISTENTE A REFORMAR.....525,63m2
- ÁREA EXISTENTE A DEMOLIR.....122,20m2.....403,43m2
- ÁREA A AMPLIAR.....393,37m2.....796,80m2


ALVENARIA EXISTENTE
ALVENARIA A EXECUTAR
DRYWALL EXISTENTE
DRYWALL A EXECUTAR
PILAR ESTRUTURAL EXISTENTE
DIVISÓRIA VIDRO A EXECUTAR

OCB-MT - REFORMA e AMPLIAÇÃO / ESTUDO 02

- AS COTAS ESTÃO EM METROS		DATA REVISÃO			
- AS COTAS PREVALECEM SOBRE O DESENHO		20 DE MARÇO DE 2025			
- EM CASO DE DÚVIDA, PROCURE O AUTOR DO PROJETO					
ÁREAS (M2)	TERRENO.....000,00 A CONSTRUIR.....000,00 A COBRIR (projeção).....000,00 LIVRE.....000,00 PERMEABILIDADE.....000,00	TAXA DE PERMEABILIDADE	TAXA DE OCUPAÇÃO	ÍNDICE DE APROVEITAM.	NÚMERO DE PISOS
		00,00%	00,00%	0,00	03



Proprietário (a) OCB-MT - SINDICATO E ORGANIZAÇÃO DAS COOPERATIVAS BRASILEIRAS DE MATO GROSSO			
Obra INSTITUCIONAL		Endereço CENTRO POLÍTICO, ADMINISTRATIVO, CUIABÁ/MT	
Projeto DARLEI C. RIBEIRO		IVÓ G. DALMAZ	
Assunto PLANTA - PAVIMENTO TÉRREO		Esc.: 1/75	
Data Março/2025		Folha EP-02/04	

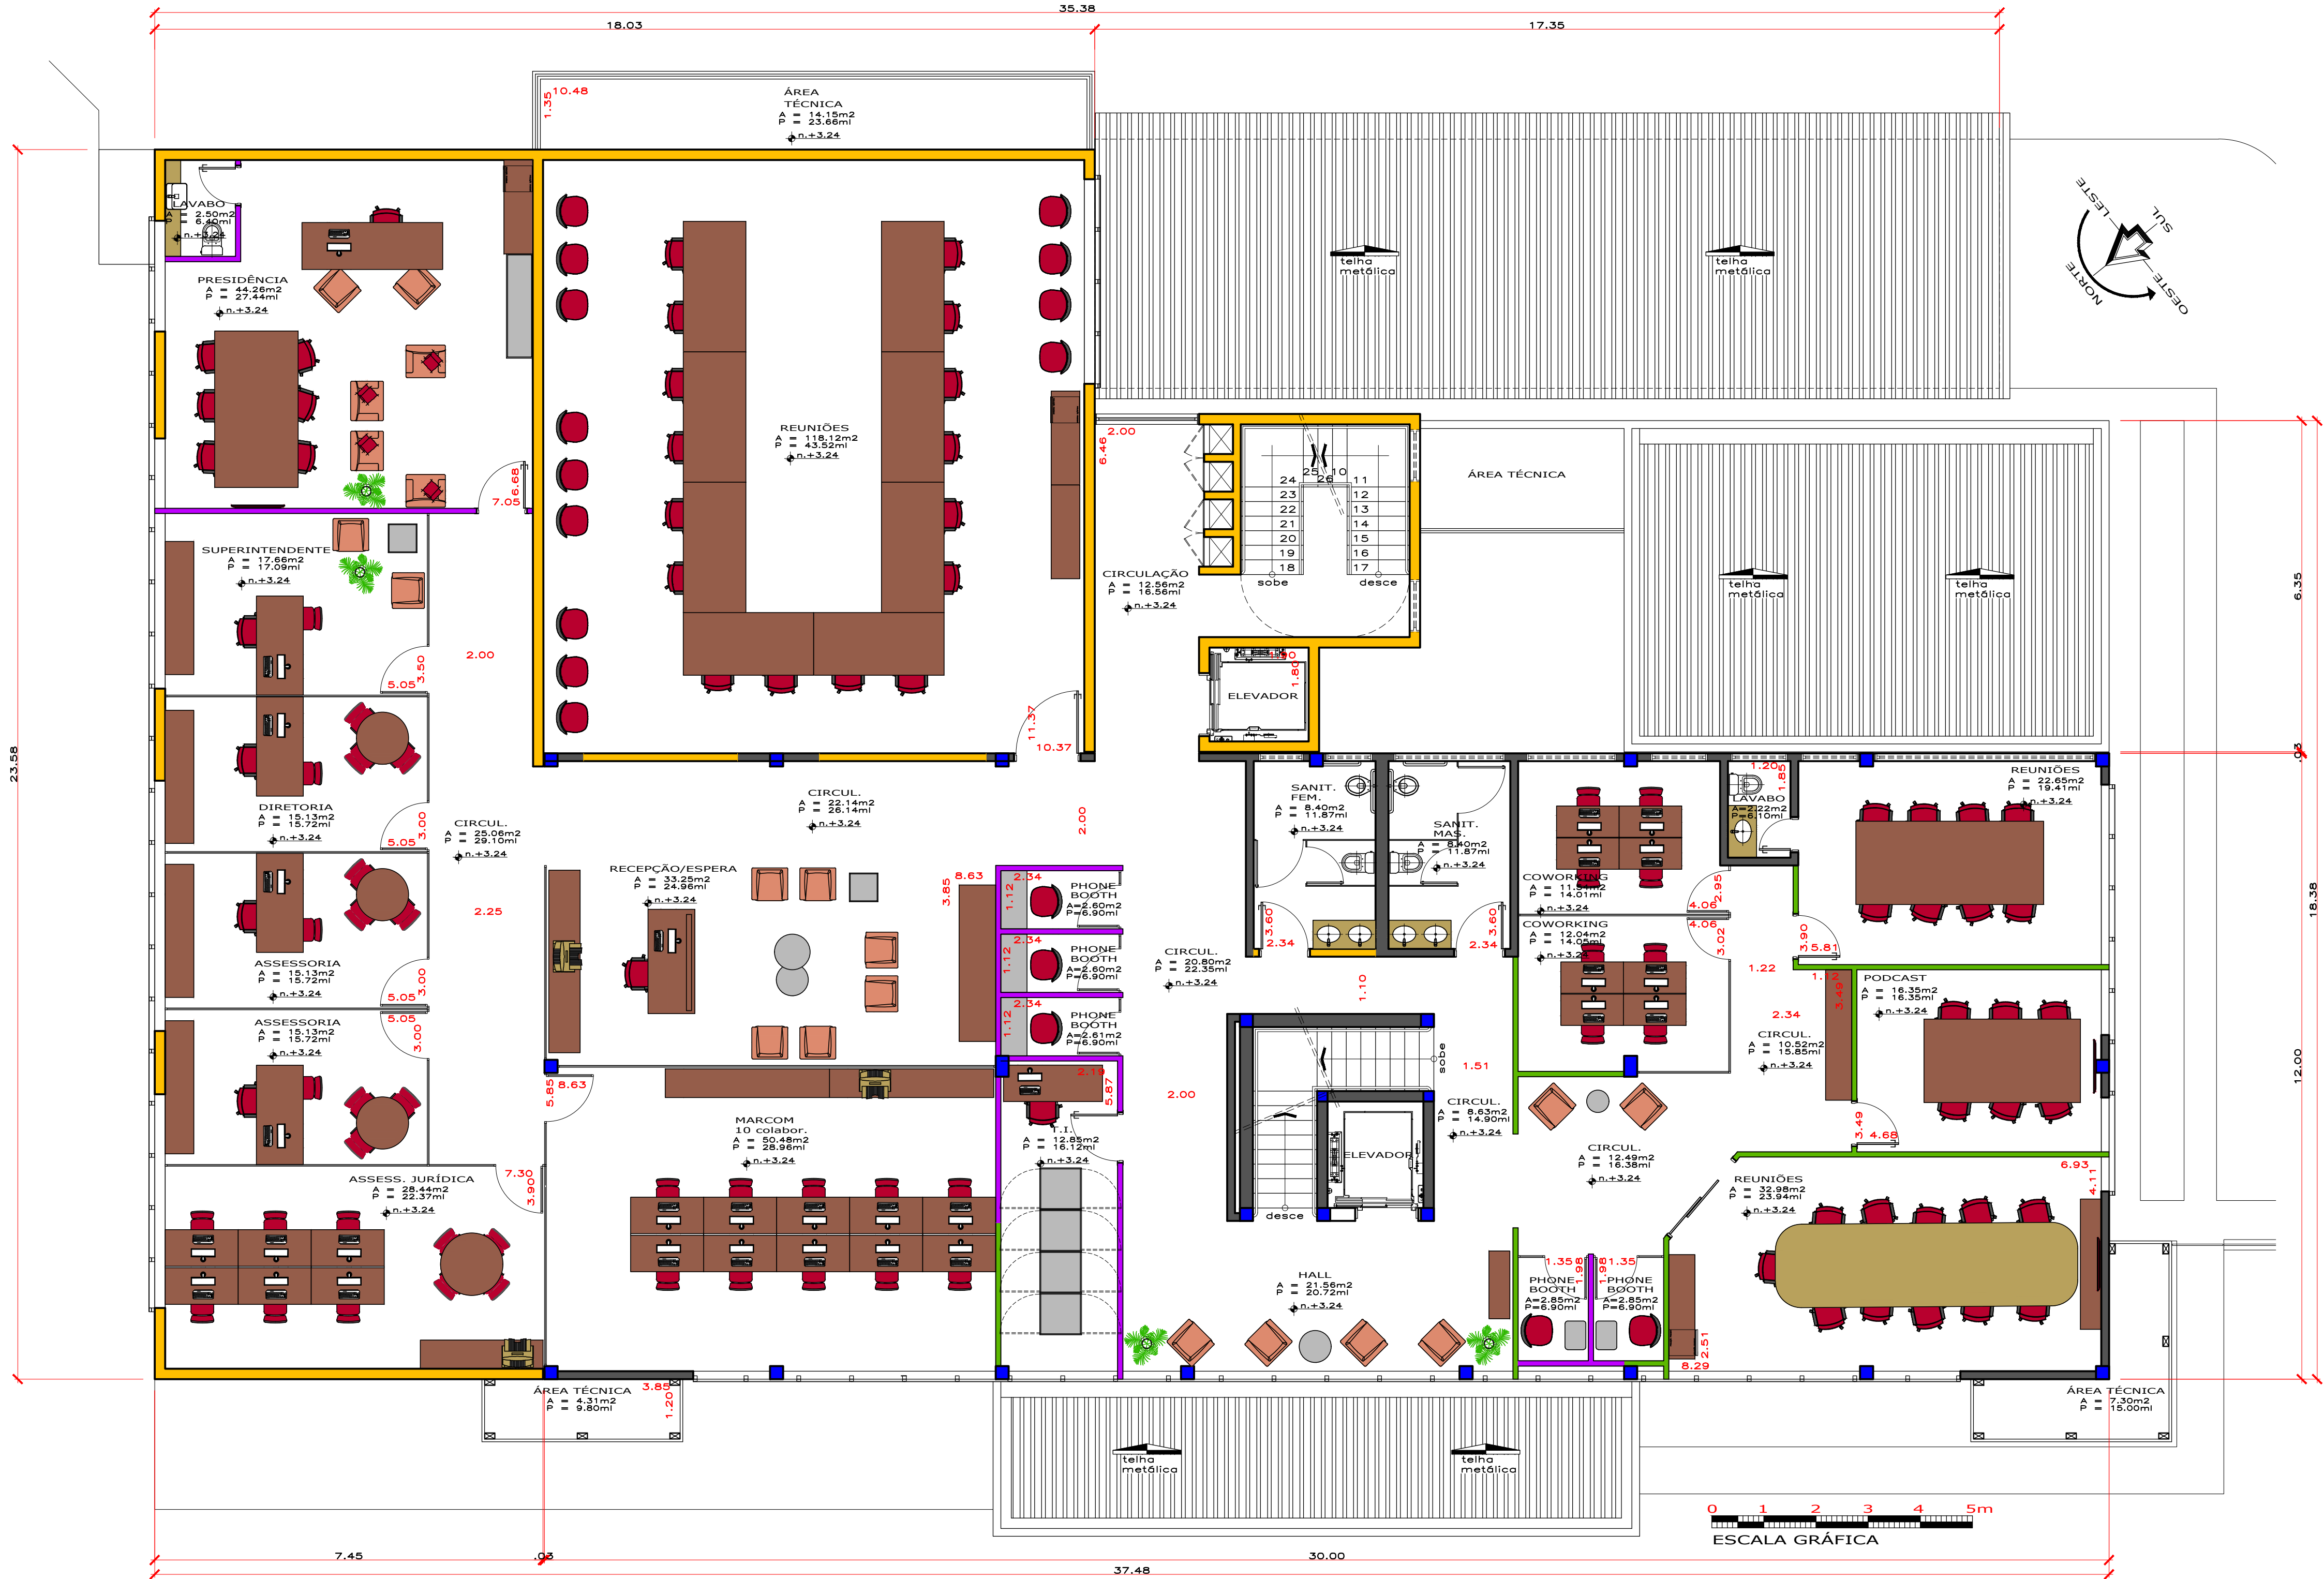

PLANTA - 1º PAVIMENTO -
ESTUDO 02

- ÁREA EXISTENTE A REFORMAR.....367,80m2
- ÁREA A AMPLIAR.....350,49m2.....718,29m2

- ALVENARIA EXISTENTE
- ALVENARIA A EXECUTAR
- DRYWALL EXISTENTE
- DRYWALL A EXECUTAR
- PILAR ESTRUTURAL EXISTENTE
- DIVISÓRIA VIDRO A EXECUTAR

OCB-MT - REFORMA e AMPLIAÇÃO / ESTUDO 02

- AS COTAS ESTÃO EM METROS

- AS COTAS PREVALECEM SOBRE O DESENHO

- EM CASO DE DÚVIDA, PROCURE O AUTOR DO PROJETO

DATA REVISÃO


20 DE MARÇO DE 2025

ÁREAS (M2)	TERRENO.....000,00 A CONSTRUIR.....000,00 A COBRIR (projeção).....000,00 LIVRE.....000,00 PERMEABILIDADE.....000,00
------------	---

TAXA DE PERMEABILIDADE	TAXA DE OCUPAÇÃO	ÍNDICE DE APROVEITAM.	NÚMERO DE PISOS
00,00%	00,00%	0,00	03



Proprietário (a)	OCB-MT - SINDICATO E ORGANIZAÇÃO DAS COOPERATIVAS BRASILEIRAS DE MATO GROSSO		
Obra	INSTITUCIONAL		
Projeto	DARLEI C. RIBEIRO		
Assunto	PLANTA - 1º PAVIMENTO		
Esc.	1	75	Folha
Data	Março/2025		EP-03/04

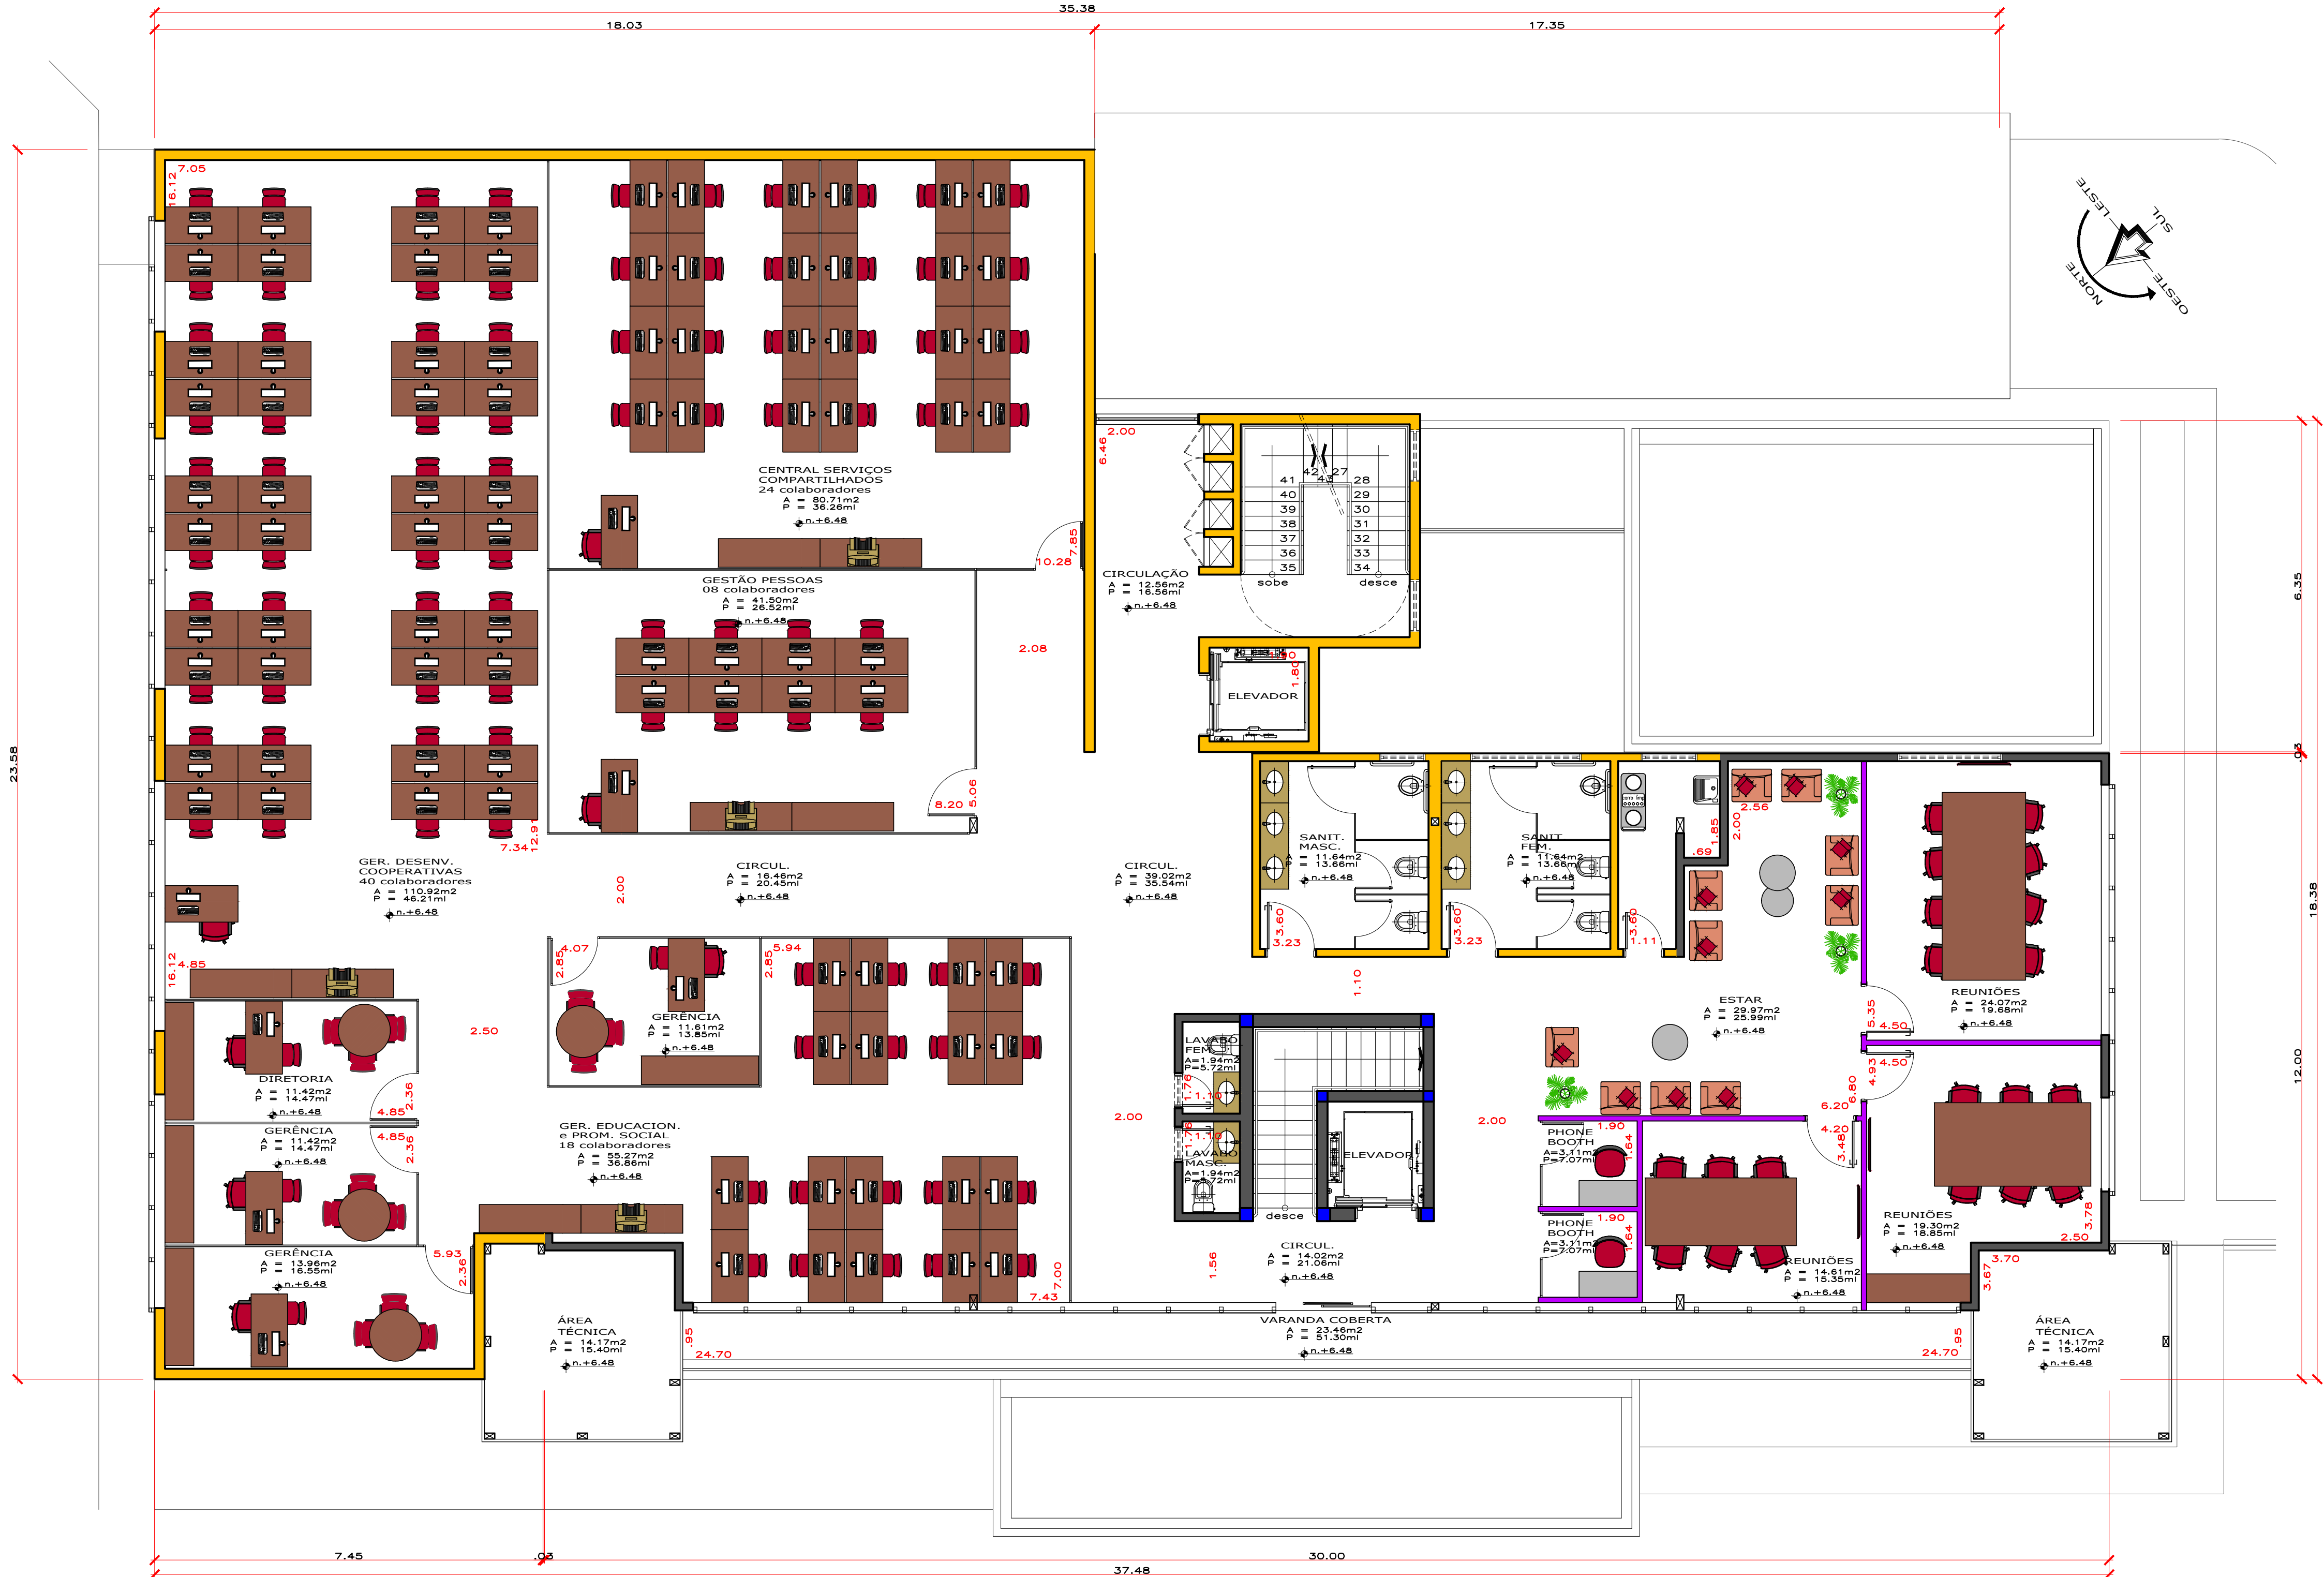

PLANTA - 2º PAVIMENTO -
ESTUDO 02

- ÁREA EXISTENTE A REFORMAR.....367,80m2
- ÁREA A AMPLIAR.....334,32m2.....702,12m2

- ALVENARIA EXISTENTE
- ALVENARIA A EXECUTAR
- DRYWALL EXISTENTE
- DRYWALL A EXECUTAR
- PILAR ESTRUTURAL EXISTENTE
- DIVISÓRIA VIDRO A EXECUTAR

OCB-MT - REFORMA e AMPLIAÇÃO / ESTUDO 02

- AS COTAS ESTÃO EM METROS	
- AS COTAS PREVALECEM SOBRE O DESENHO	
- EM CASO DE DÚVIDA, PROCURE O AUTOR DO PROJETO	
ÁREAS (M2)	TERRENO.....000,00 A CONSTRUIR.....000,00 A COBRIR (projeção).....000,00 LIVRE.....000,00 PERMEABILIDADE.....000,00

DATA REVISÃO

20 DE MARÇO DE 2025			
TAXA DE PERMEABILIDADE	TAXA DE OCUPAÇÃO	ÍNDICE DE APROVEITAM.	NÚMERO DE PISOS
00,00%	00,00%	0,00	03



Proprietário (a) OCB-MT - SINDICATO E ORGANIZAÇÃO DAS COOPERATIVAS BRASILEIRAS DE MATO GROSSO			
Obra INSTITUCIONAL		Endereço CENTRO POLÍTICO, ADMINISTRATIVO, CUIABÁ/MT	
Projeto DARLEI C. RIBEIRO		IVO G. DALMAZ	
Assunto PLANTA - 2º PAVIMENTO		Esc.: 1/75	
		Folha EP-04/04	
		Data Março/2025	